



SHAPEDAY

Raumplan


ERDGESCHOSS

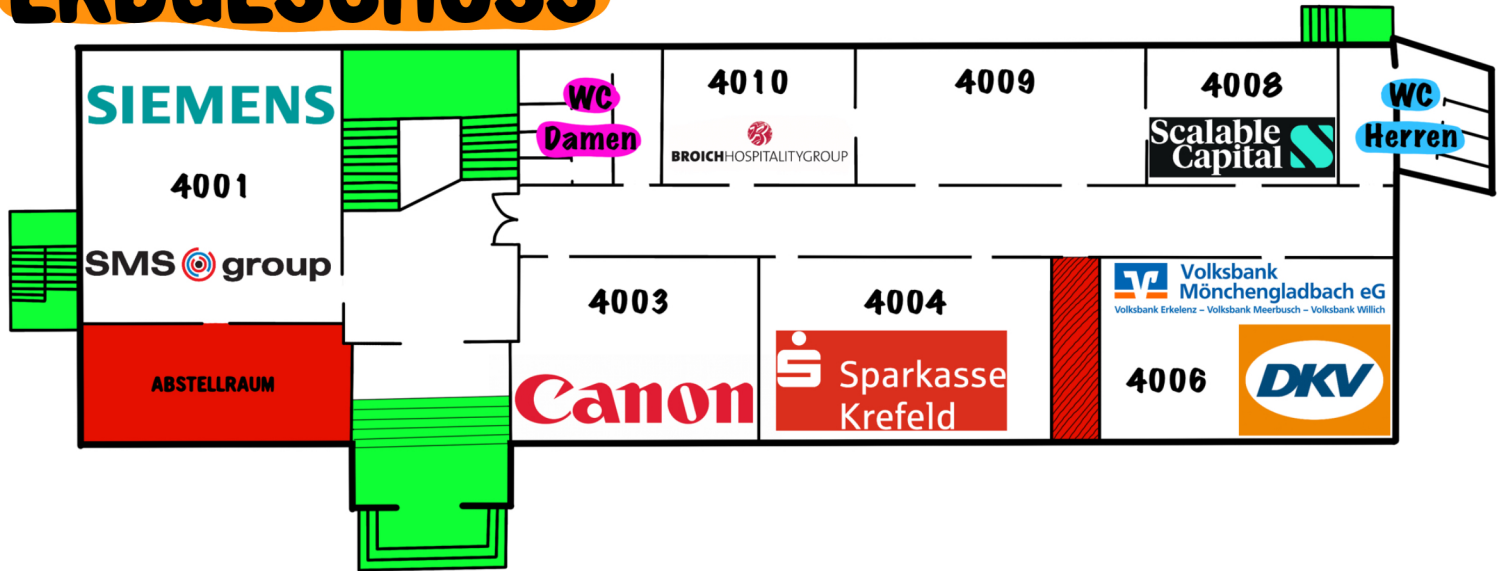

ERSTES OBERGESCHOSS

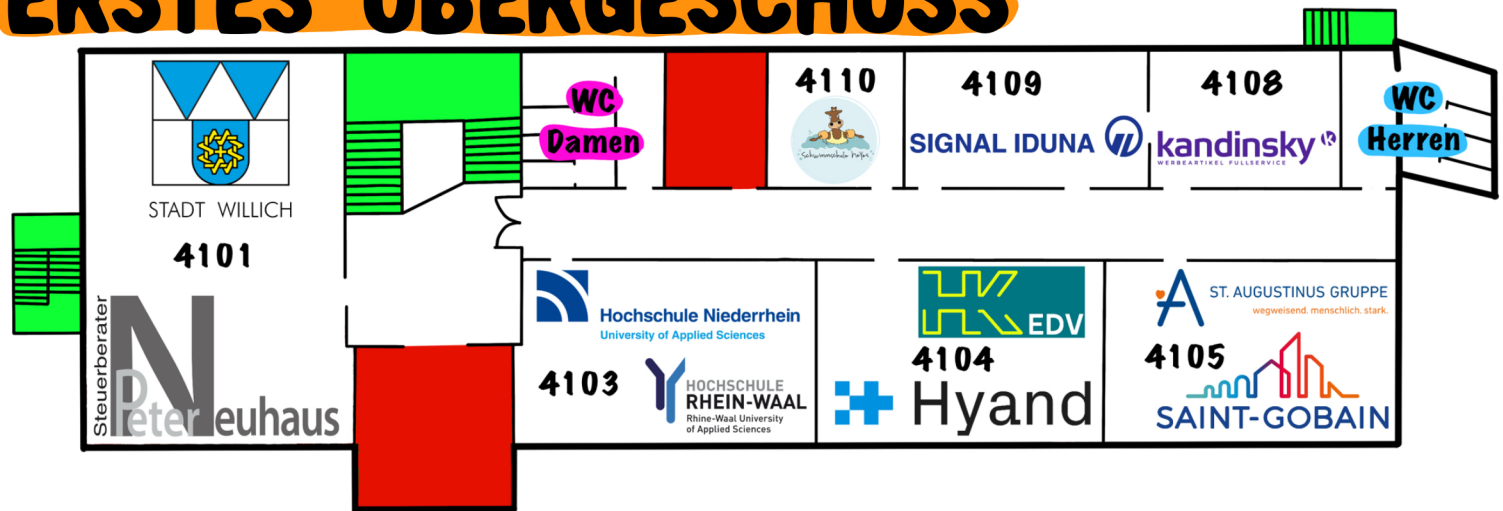

ZWEITES OBERGESCHOSS

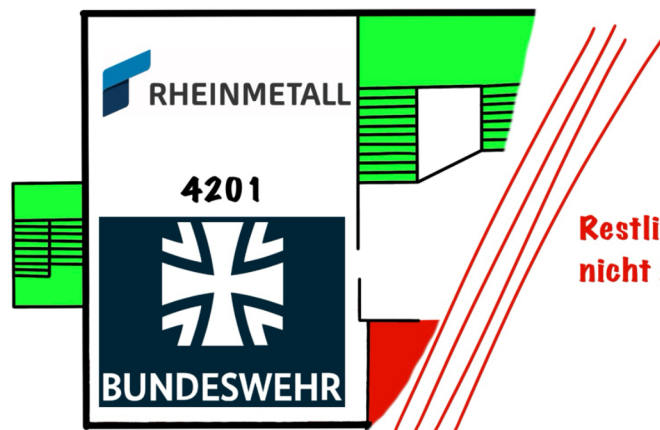

Restlicher Teil des Gebäudes gehört nicht zum shapeday